
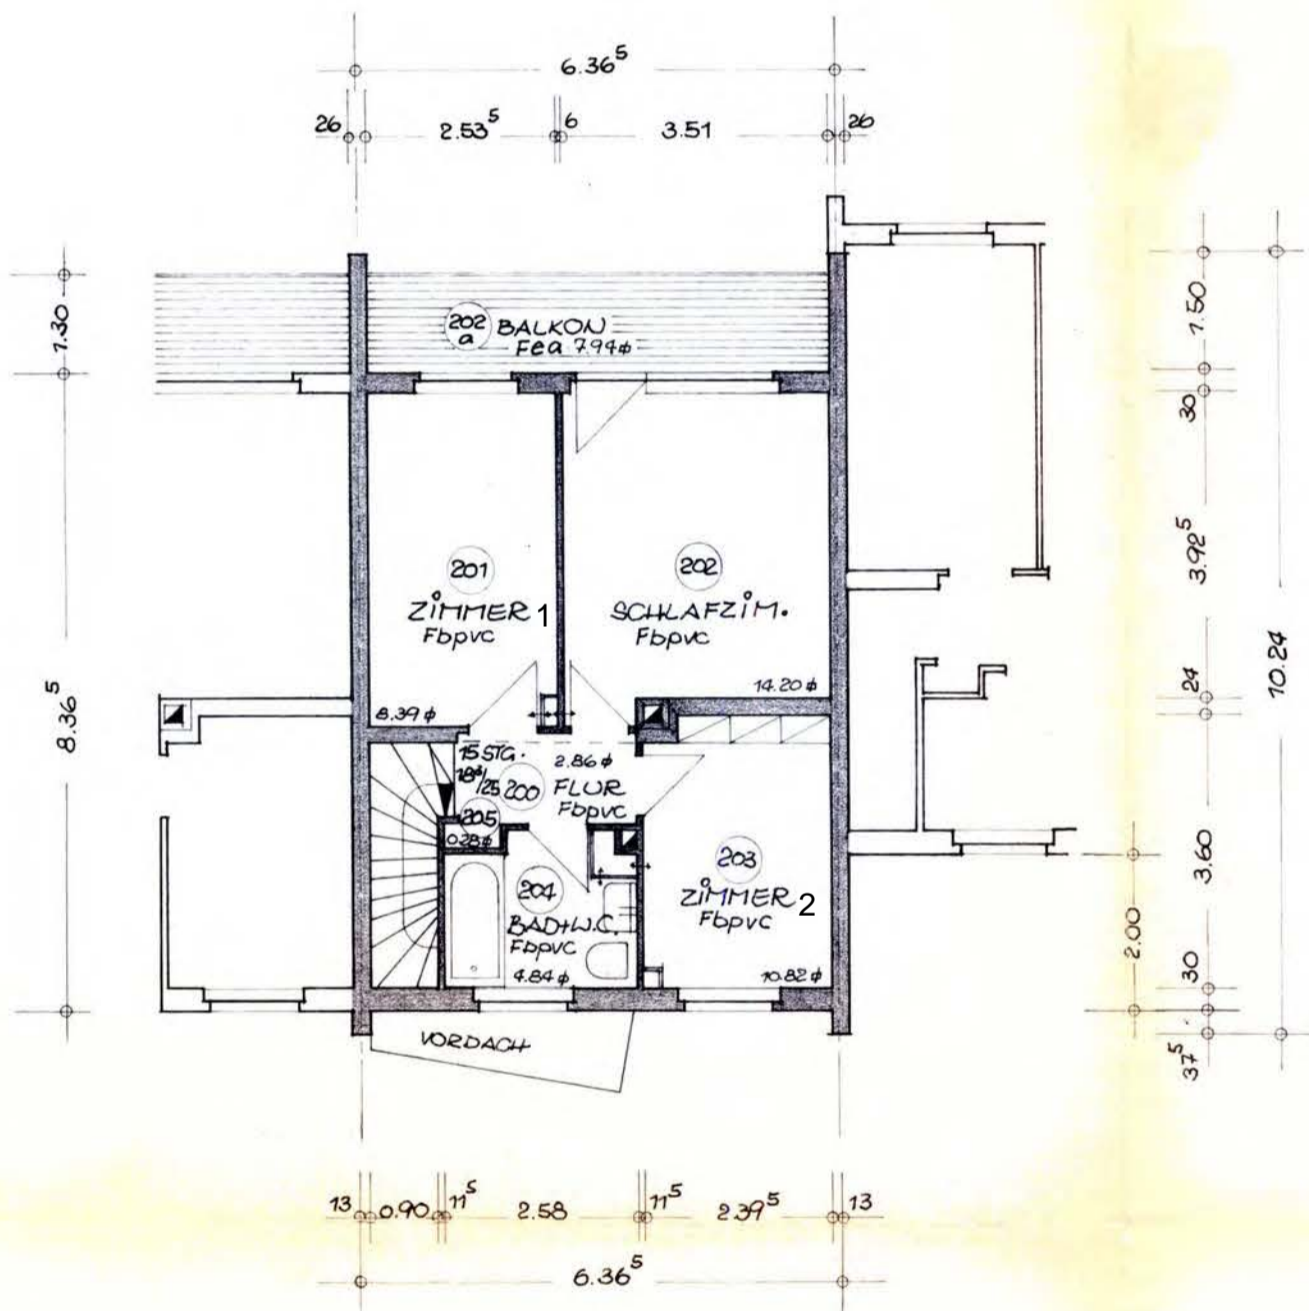


BANKEIGENES WOHNGEBAUDE
 MAINZ - GONSENHEIM
 KERSCHENSTEINERSTR. 14

ERDGESCHOSS M=1:100

MAINZ, IM FEBR. 1973
 BAUABTEILUNG

Q=H

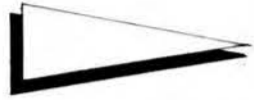


BANKEIGENES WOHNGEBÄUDE
 MAINZ - GONSENHEIM
 KERSCHENSTEINERSTR. 14

1. OBERGESCHOSS M = 1:100

MAINZ, IM FEBR. 1973
 BAUABTEILUNG

C. M.

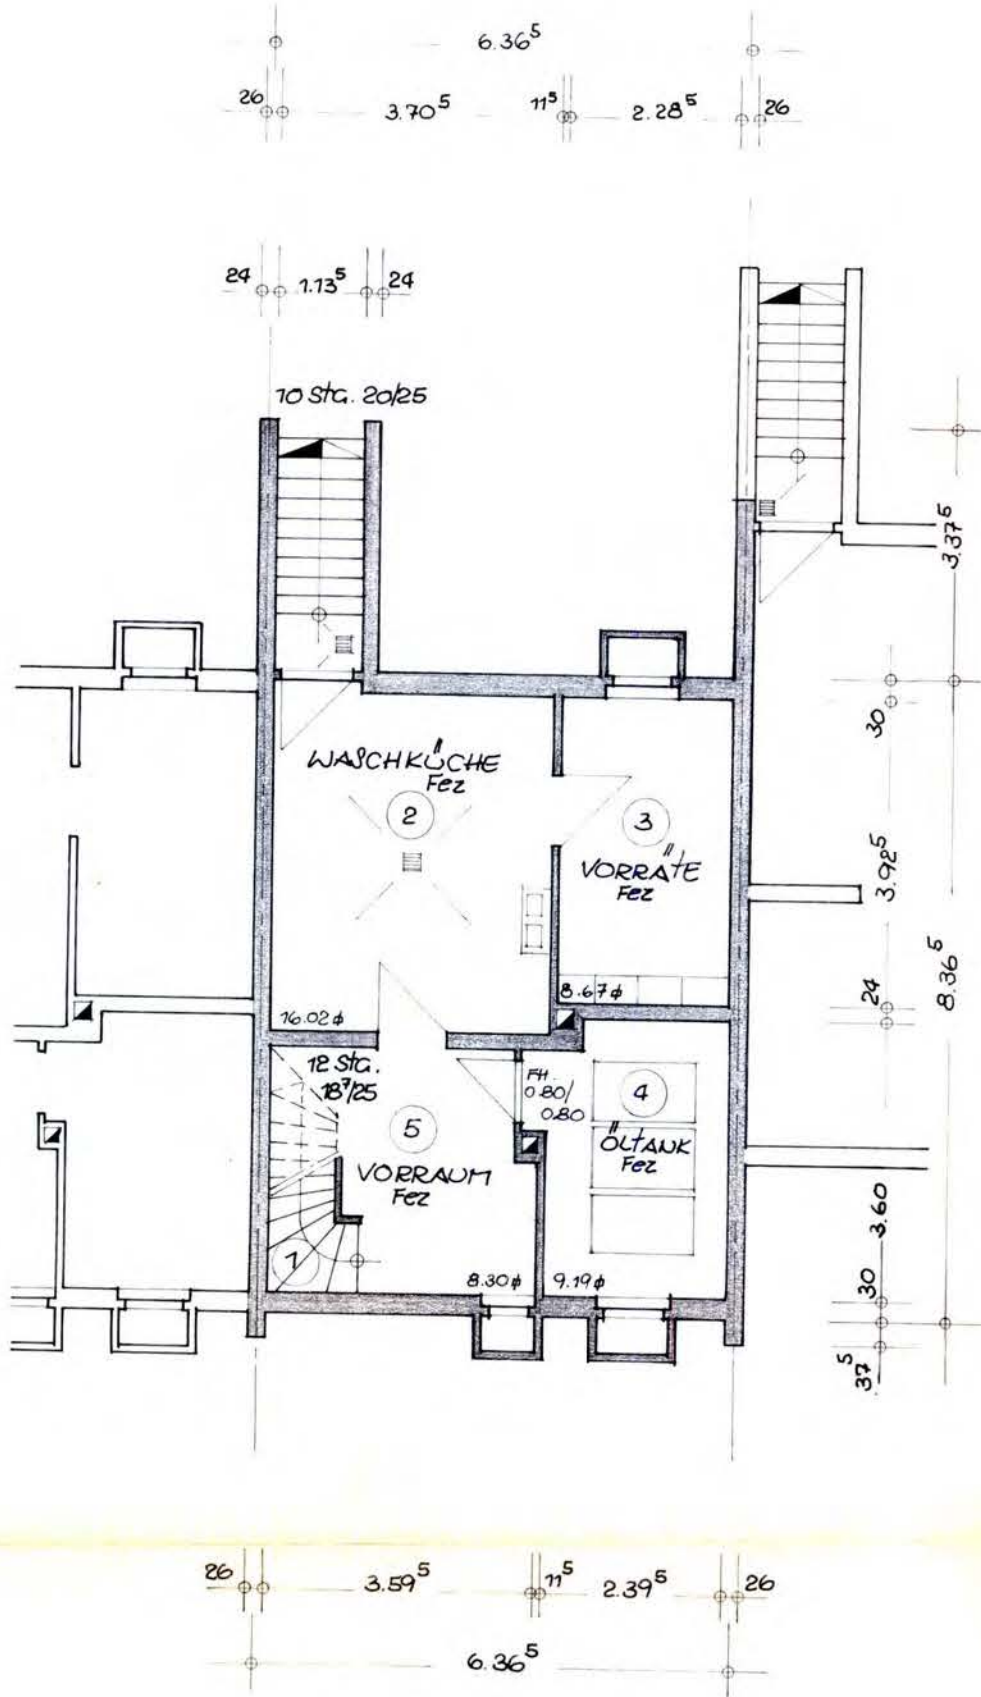

BANKEIGENES WOHNGEBÄUDE
 MAINZ - GONSENHEIM
 KERSCHENSTEINERSTR. 14

KELLERGEßCHOß 1:1=1:100

MAINZ, IM FEBR. 1973
 BAUABTEILUNG

Q=U